


1階 平面図 S:1/100

工事名	黒谷大橋様邸	 有限会社パートナー不動産設計 埼玉県秩父市下影森1179-4 TEL 0494-27-6680 FAX 0494-27-6686	管理者	設計者	担当者	図面名	1階 平面図	図面No.	1
備考			日付	日付	日付	縮尺	1/100		

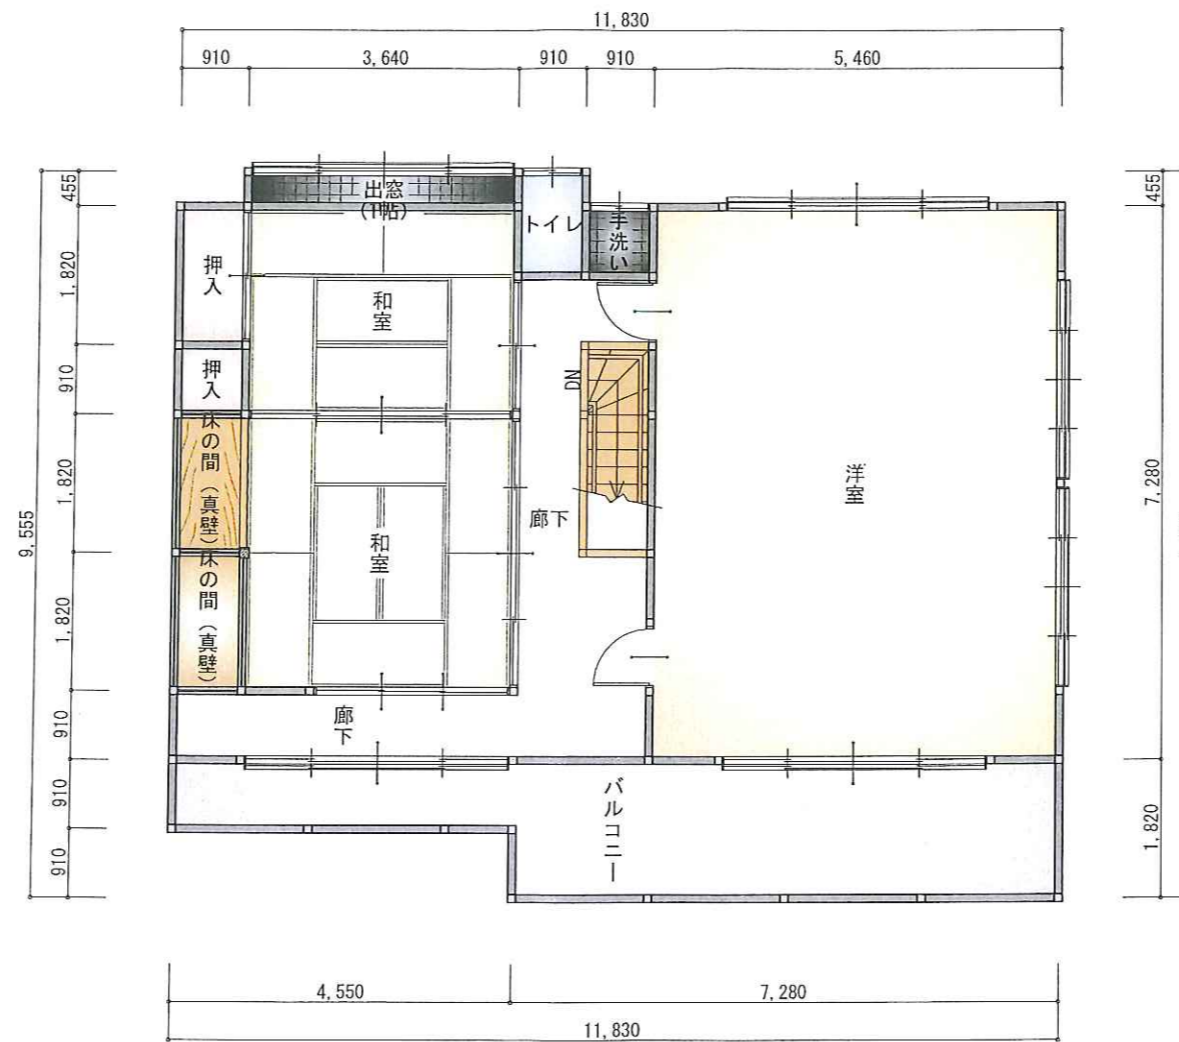

2階 平面図 S:1/100

工事名	黒谷大橋様邸	 有限会社パートナー不動産設計 埼玉県秩父市下影森1179-4 TEL 0494-27-6680 FAX 0494-27-6686	管理者	設計者	担当者	図面名	2階 平面図	図面No.	2
備考			日付	日付	日付	縮尺	1/100		