


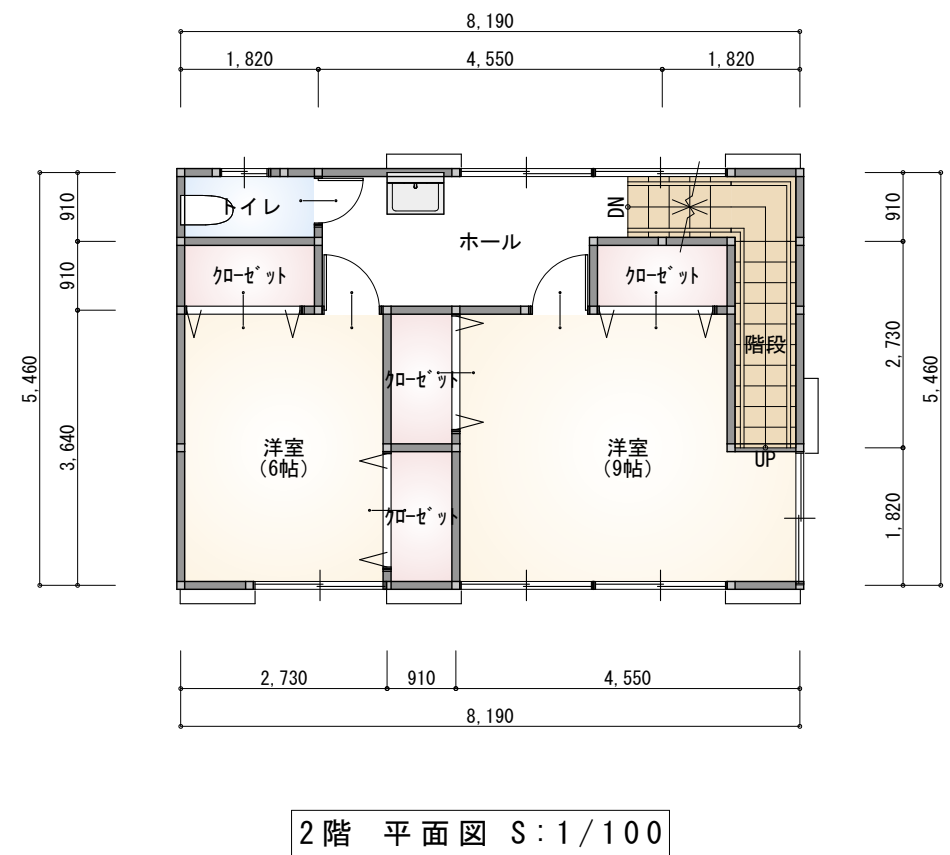

工事名	【中古住宅】5LDK	有限会社パートナー不動産設計	管理者	設計者	担当者	図面名	1階 平面図, 2階 平面図	図面No.	1
備考		埼玉県秩父市下影森1179-4	日付	日付	日付	縮尺	1/100		
		TEL 0494-27-6680 FAX 0494-27-6686							