
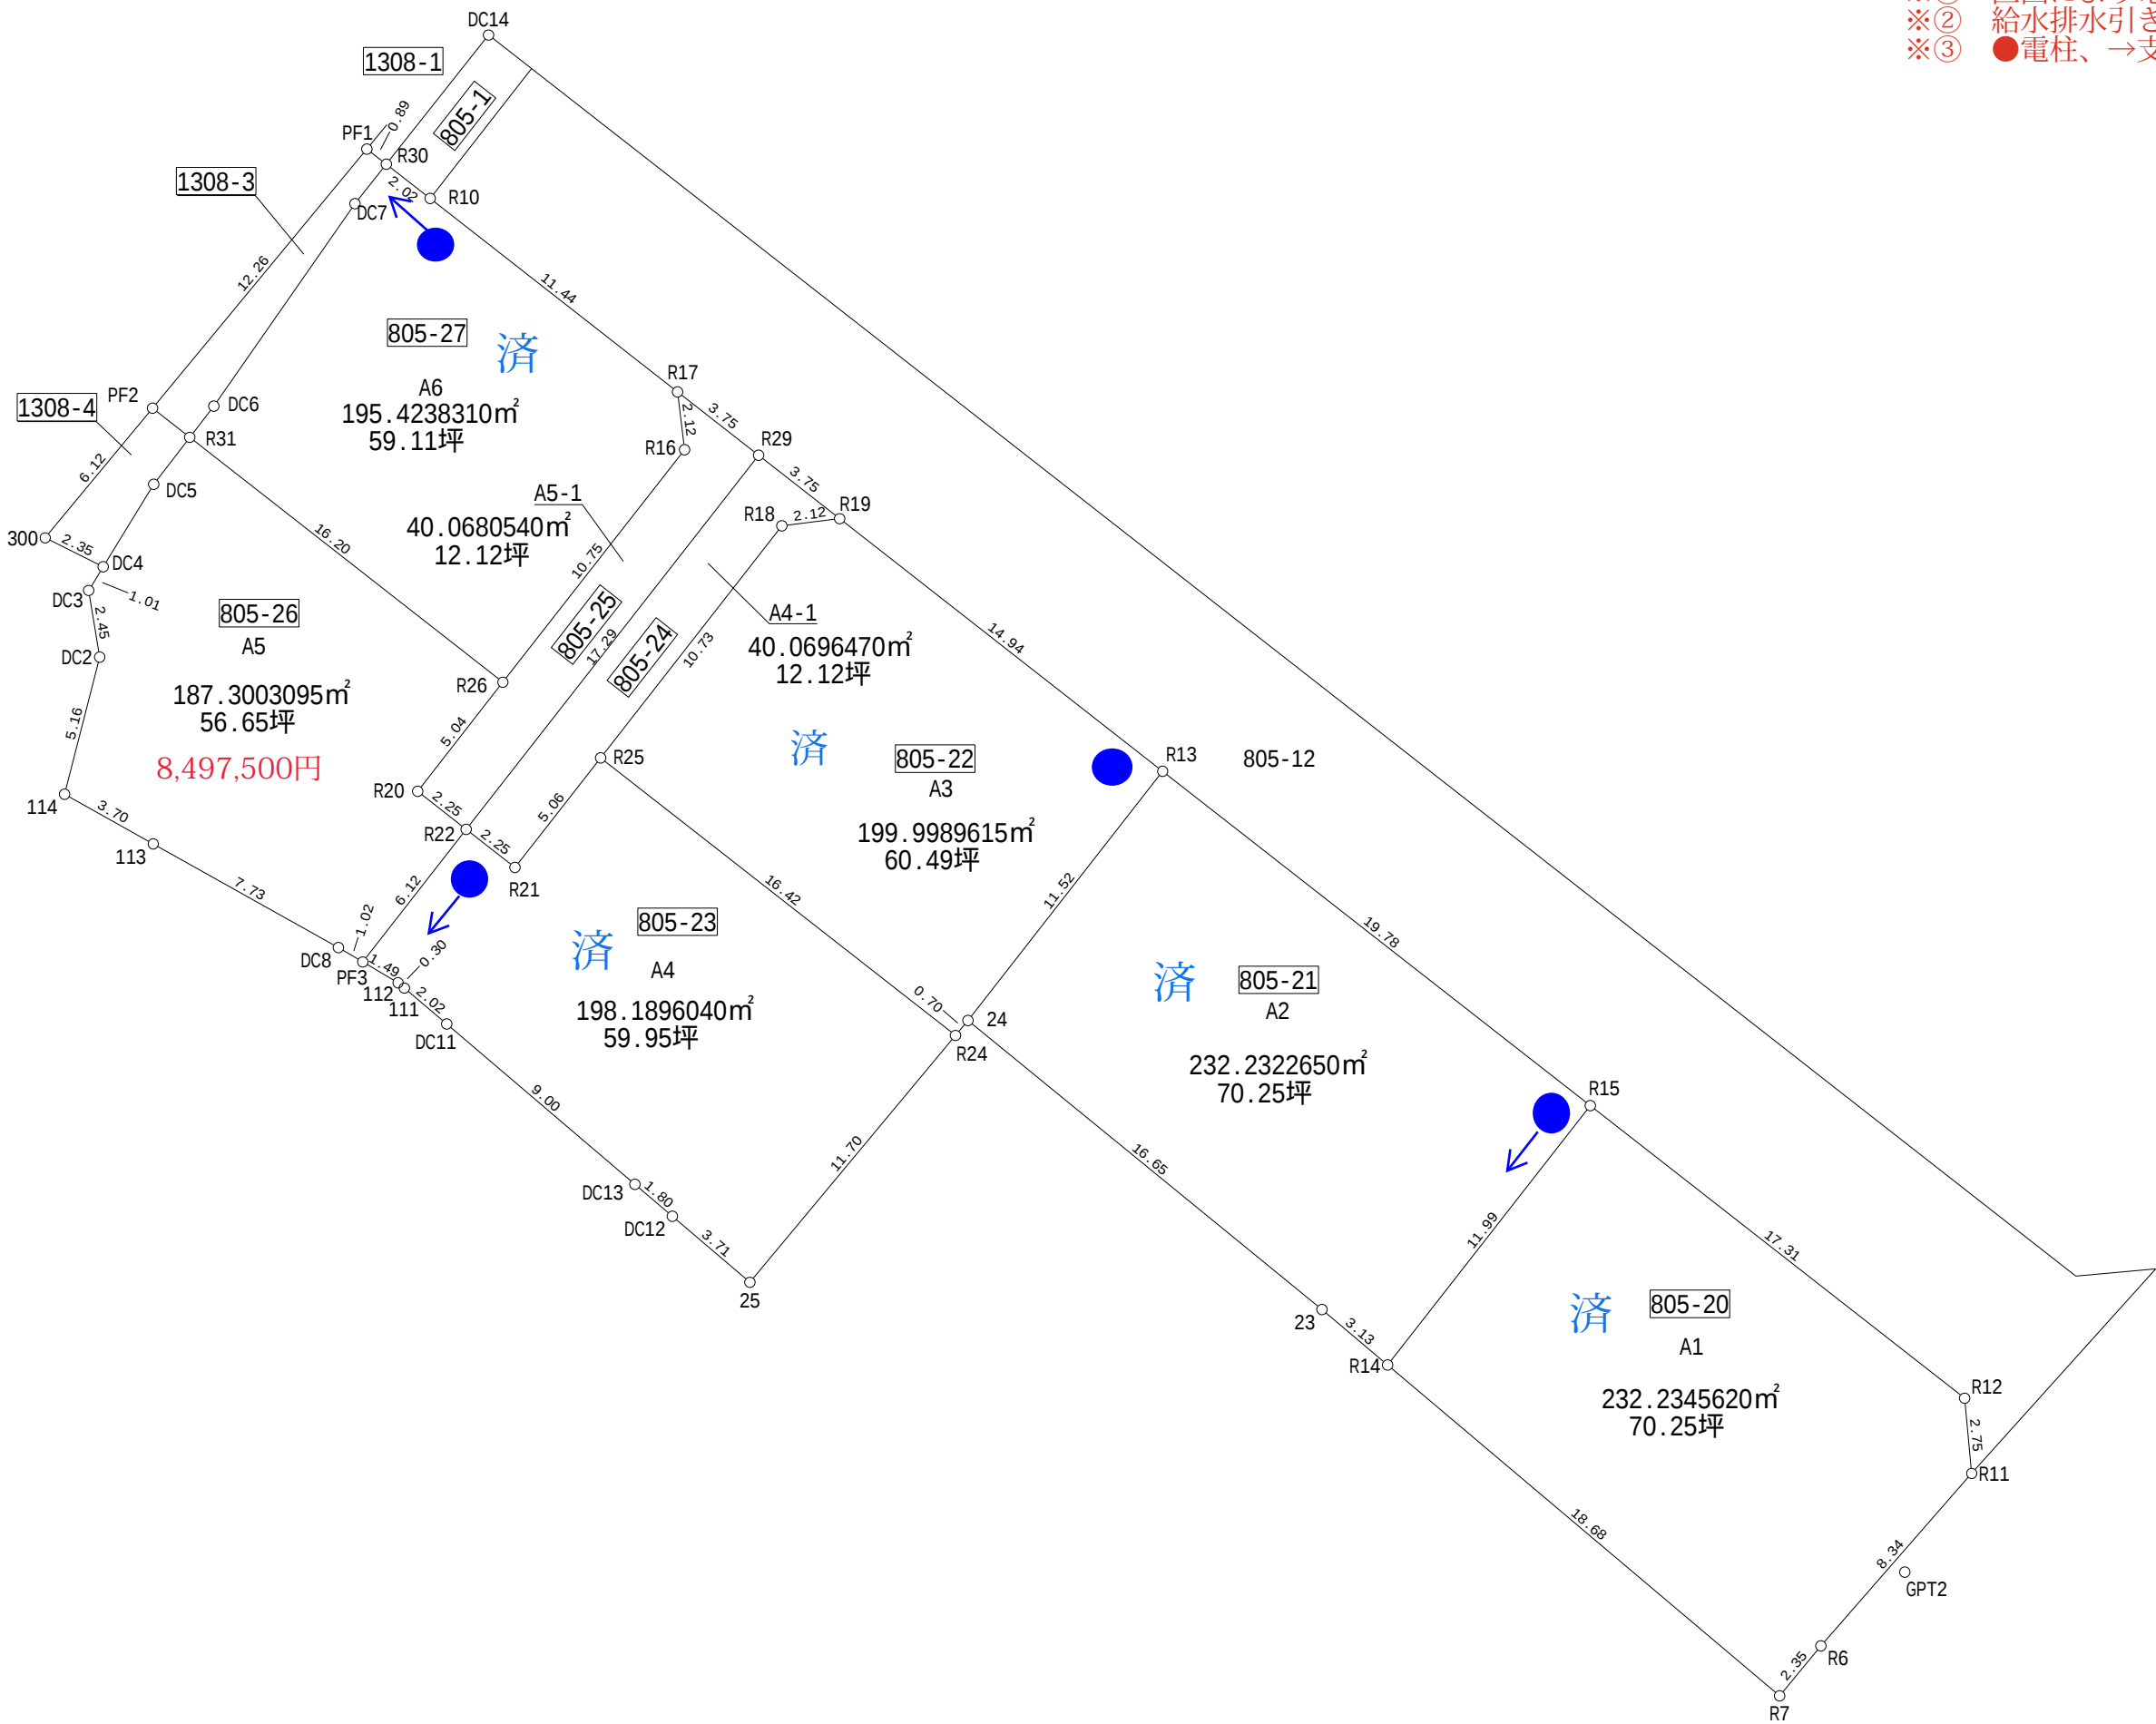


- ※① 区画により電柱及び支線が入ります
- ※② 給水排水引き込み済
- ※③ ●電柱、→支線位置です

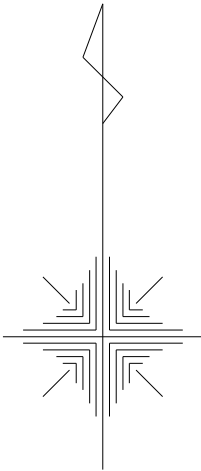

KT3
○