


ガーデンタウン 巴第Ⅳ期

全7区画

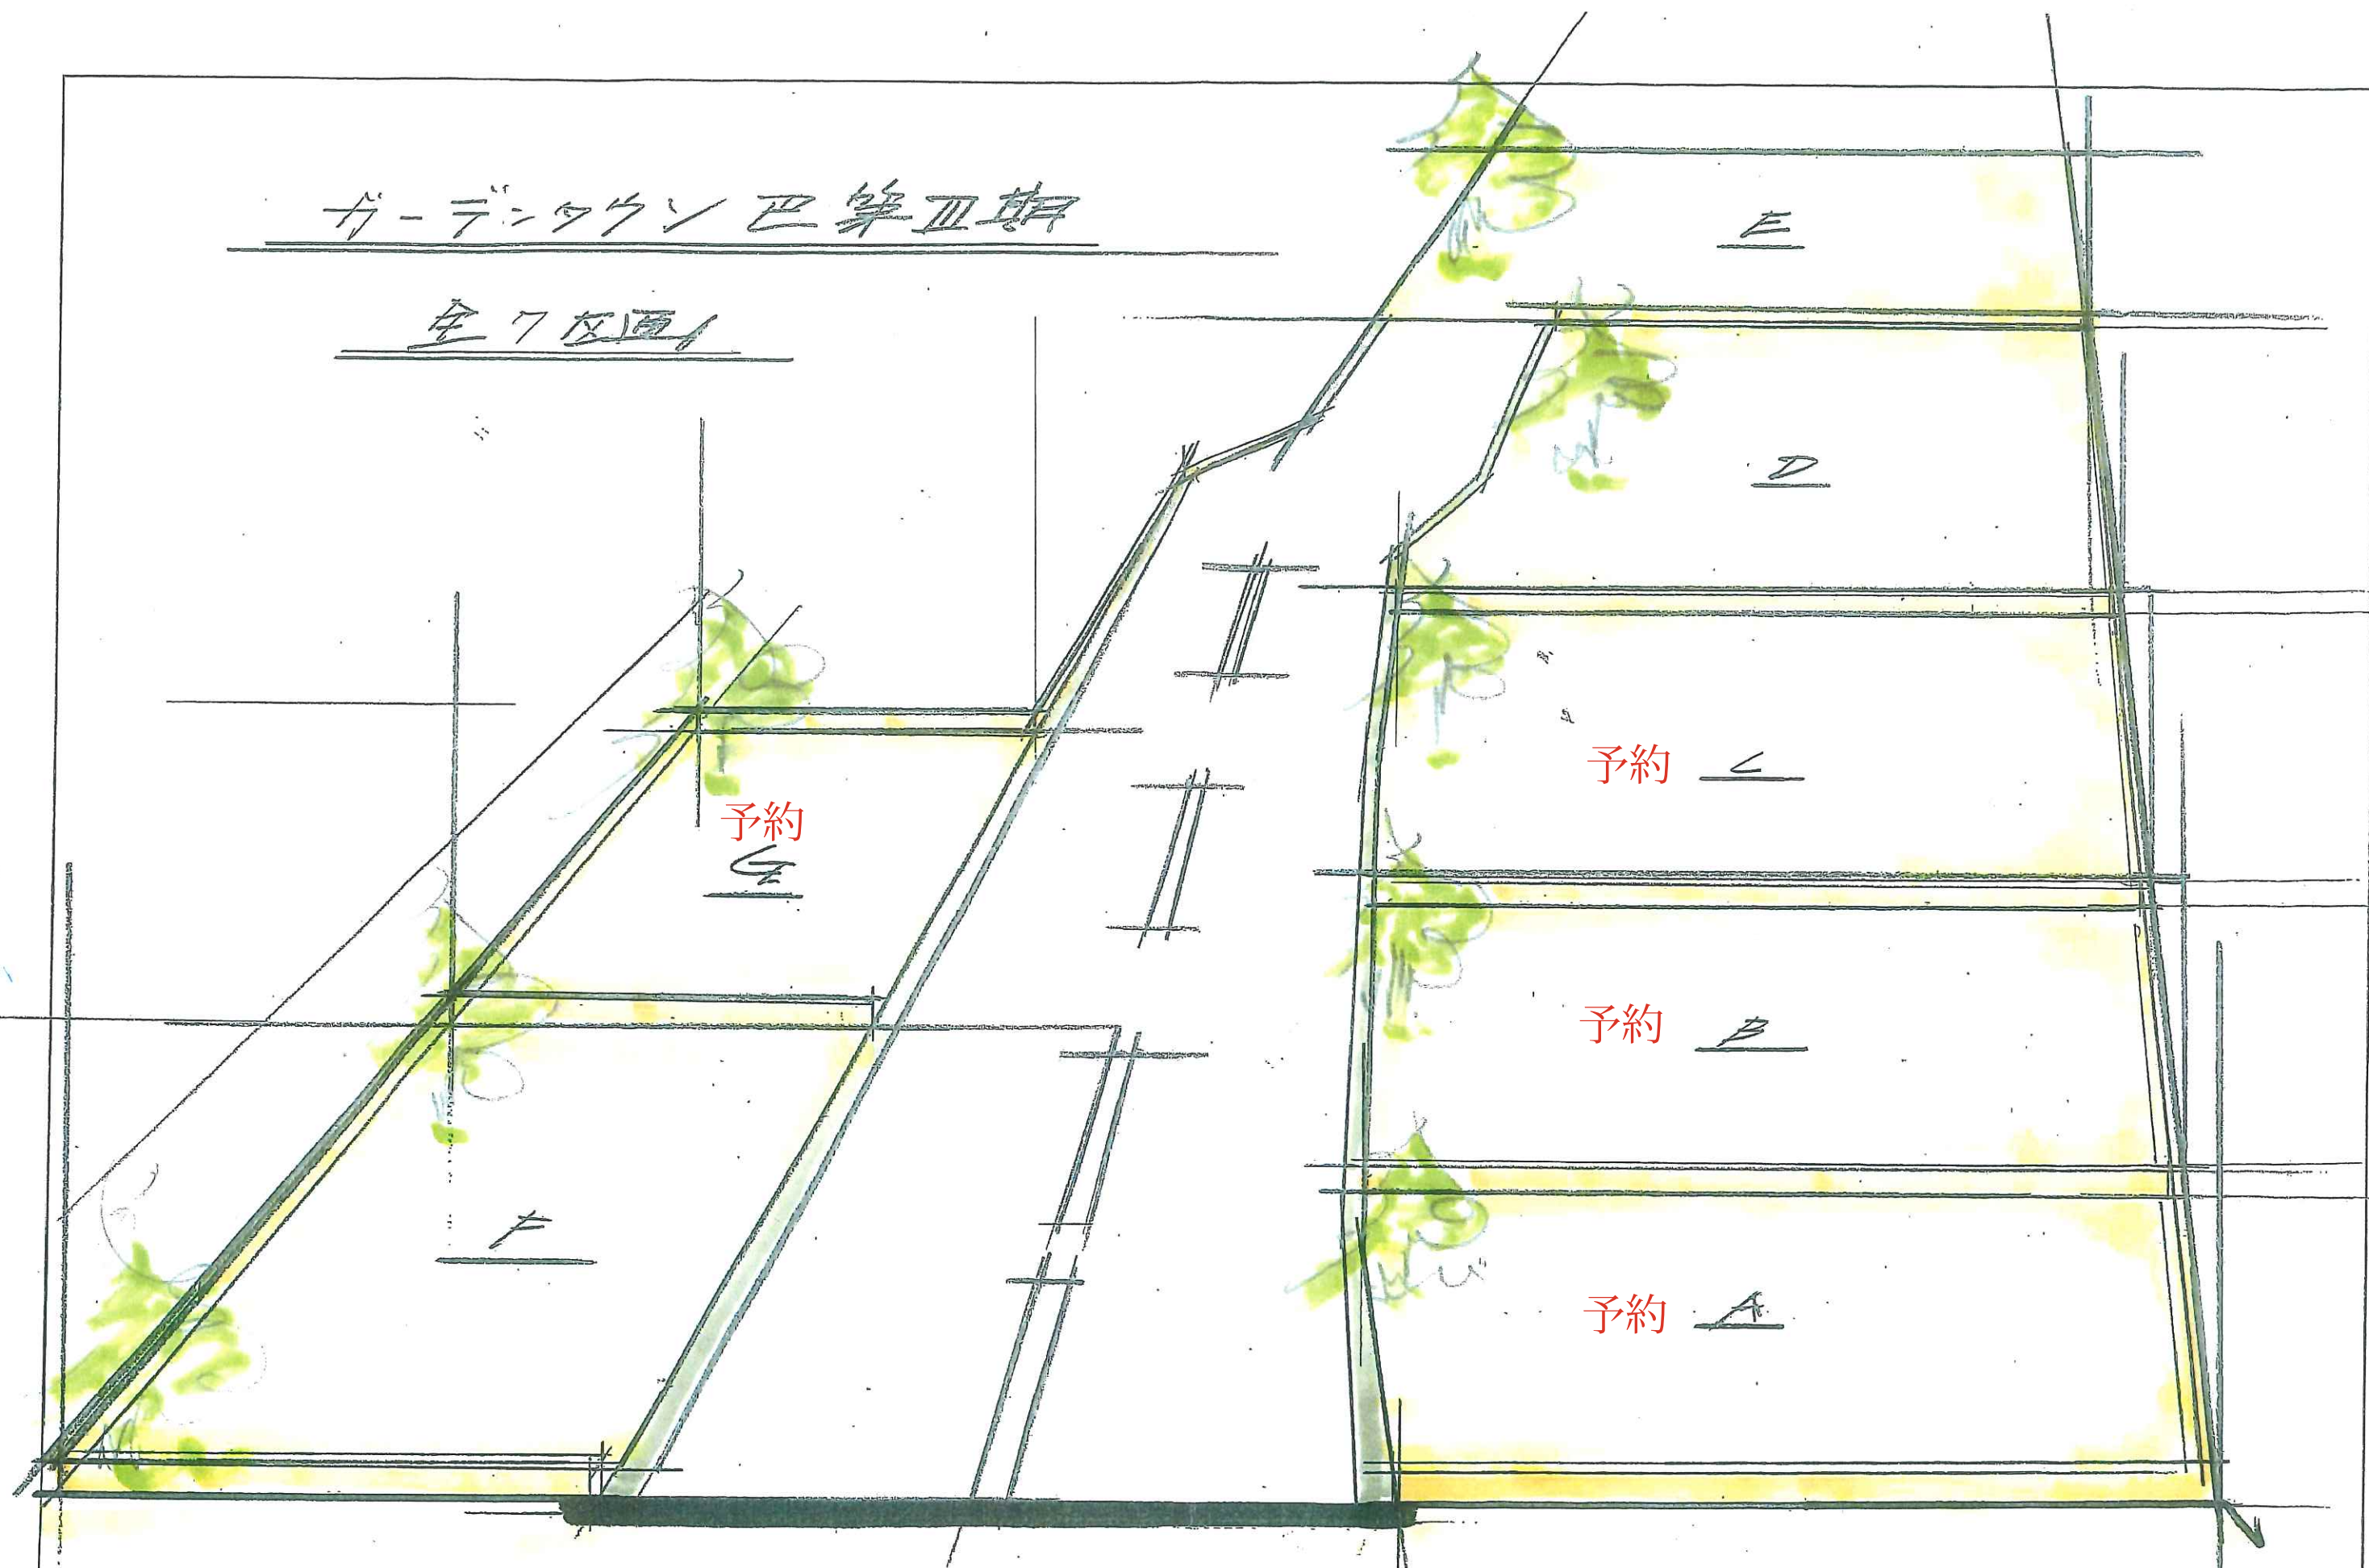

特記事項		工事名	縮尺	検印	担当	M ² (坪)
		図面名	日付			M ² (坪)
						M ² (坪)
						M ² (坪)