



所 在	秩父市太田字西原 地内
地 番	929-1, -6, -8, -9

座 標 求 積 表			
地 番	929-1		
測 点	Xn	Yn	(Xn+1 - Xn-1)Yn
A3	136.994	105.926	-203.589772
K36	139.453	111.151	-1821.876041
7	120.603	122.787	-2215.814202
8	121.407	123.731	1317.858881
11	131.254	120.469	1294.921281
12	132.156	122.343	1067.565018
13	139.980	119.572	952.988840
16	140.126	110.736	154.476720
A1	141.375	104.336	-326.780352
	倍 面 積	219.750373	
	面 積	109.8751865	
	地 積	109.87	m ²
	坪 数	33.23	
地 番	929-6		
測 点	Xn	Yn	(Xn+1 - Xn-1)Yn
7	120.603	122.787	3189.760686
K36	139.453	111.151	1821.876041
A3	136.994	105.926	-2751.745628
A2	113.475	114.465	-1876.195815
	倍 面 積	383.695284	
	面 積	191.8476420	
	地 積	191.84	m ²
	坪 数	58.03	
地 番	929-8		
測 点	Xn	Yn	(Xn+1 - Xn-1)Yn
A1	141.375	104.336	502.795184
K31	141.813	102.093	-367.943172
K33	137.771	93.501	-906.772698
K37	132.115	95.554	-74.245458
A3	136.994	105.926	980.874760
	倍 面 積	134.708616	
	面 積	67.3543080	
	地 積	67.35	m ²
	坪 数	20.37	
地 番	929-9		
測 点	Xn	Yn	(Xn+1 - Xn-1)Yn
A3	136.994	105.926	1974.460640
K37	132.115	95.554	-1597.280664
K35	120.278	99.852	-2653.167492
K32	105.544	105.201	-1382.025537
6	107.141	107.071	849.180101
A2	113.475	114.465	3417.123645
	倍 面 積	608.290693	
	面 積	304.1453465	
	地 積	304.14	m ²
	坪 数	92.00	
合 計			673.2224830

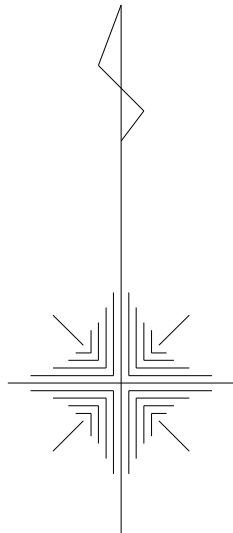

分割計画図

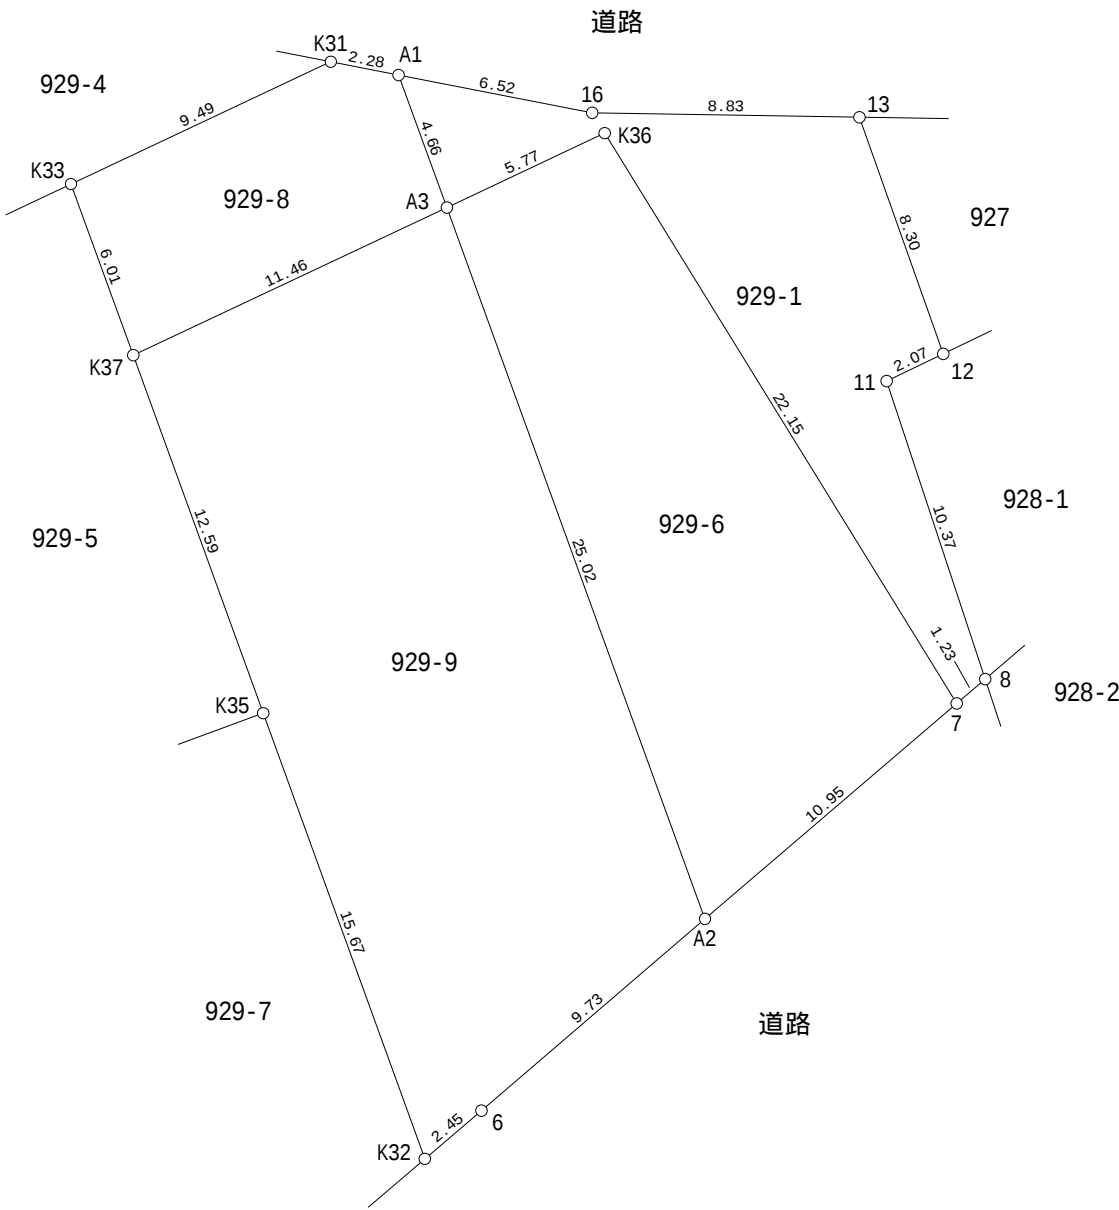

作製者	測量業登録 国土交通大臣登録 第(1)36199号 秩父市中村町四丁目10番15号 株式会社キトー測量 代表取締役社長 櫻本秀人
作製年月日	令和 3 年 10 月 26 日

縮尺	1／250
----	-------