



座 標 求 積 表


地 番	629-1		
測 点	X _n	Y _n	(X _{n+1} - X _{n-1}) Y _n
S1	-2104.378	-68050.405	-1567473.028770
16-27	-2088.153	-68057.513	-1816455.021970
AC78	-2077.688	-68062.098	-466497.619692
AP161	-2081.299	-68067.576	948317.468832
S2	-2091.620	-68078.752	1374169.609120
AC145	-2101.484	-68072.294	981534.407186
AC89	-2106.039	-68069.075	660474.234725
AP39	-2111.187	-68065.848	-113057.373528
	倍 面 積		1012.675903
	面 積		506.3379515
	地 積		506.33 m ²
	坪 数		153.16

地 番	629-2		
測 点	X _n	Y _n	(X _{n+1} - X _{n-1}) Y _n
16KB2	-2115.848	-68063.232	743863.062528
S3	-2120.415	-68060.434	800254.582972
S4	-2127.606	-68056.570	844718.146840
S5	-2132.827	-68053.815	698368.249530
S6	-2137.868	-68051.264	217151.583424
S7	-2136.018	-68047.767	-304037.422956
S8	-2133.400	-68038.706	-915460.789230
S9	-2122.563	-68042.375	-1627165.355750
S10	-2109.486	-68048.478	-456945.529770
	倍 面 積		746.527588
	面 積		373.2637940
	地 積		373.26 m ²
	坪 数		112.91

合 計 879.6017455

基本三角点等座標一覧表

測 点 名	X 座 標	Y 座 標	標 識 の 種 別
1A356	-2069.868	-67967.674	街区多角節点
1019A	-2096.317	-68030.541	街区三角点
AT1	-2108.558	-68047.157	補 助 点
AT2	-2109.073	-68048.655	補 助 点
AT3	-2115.653	-68063.233	補 助 点

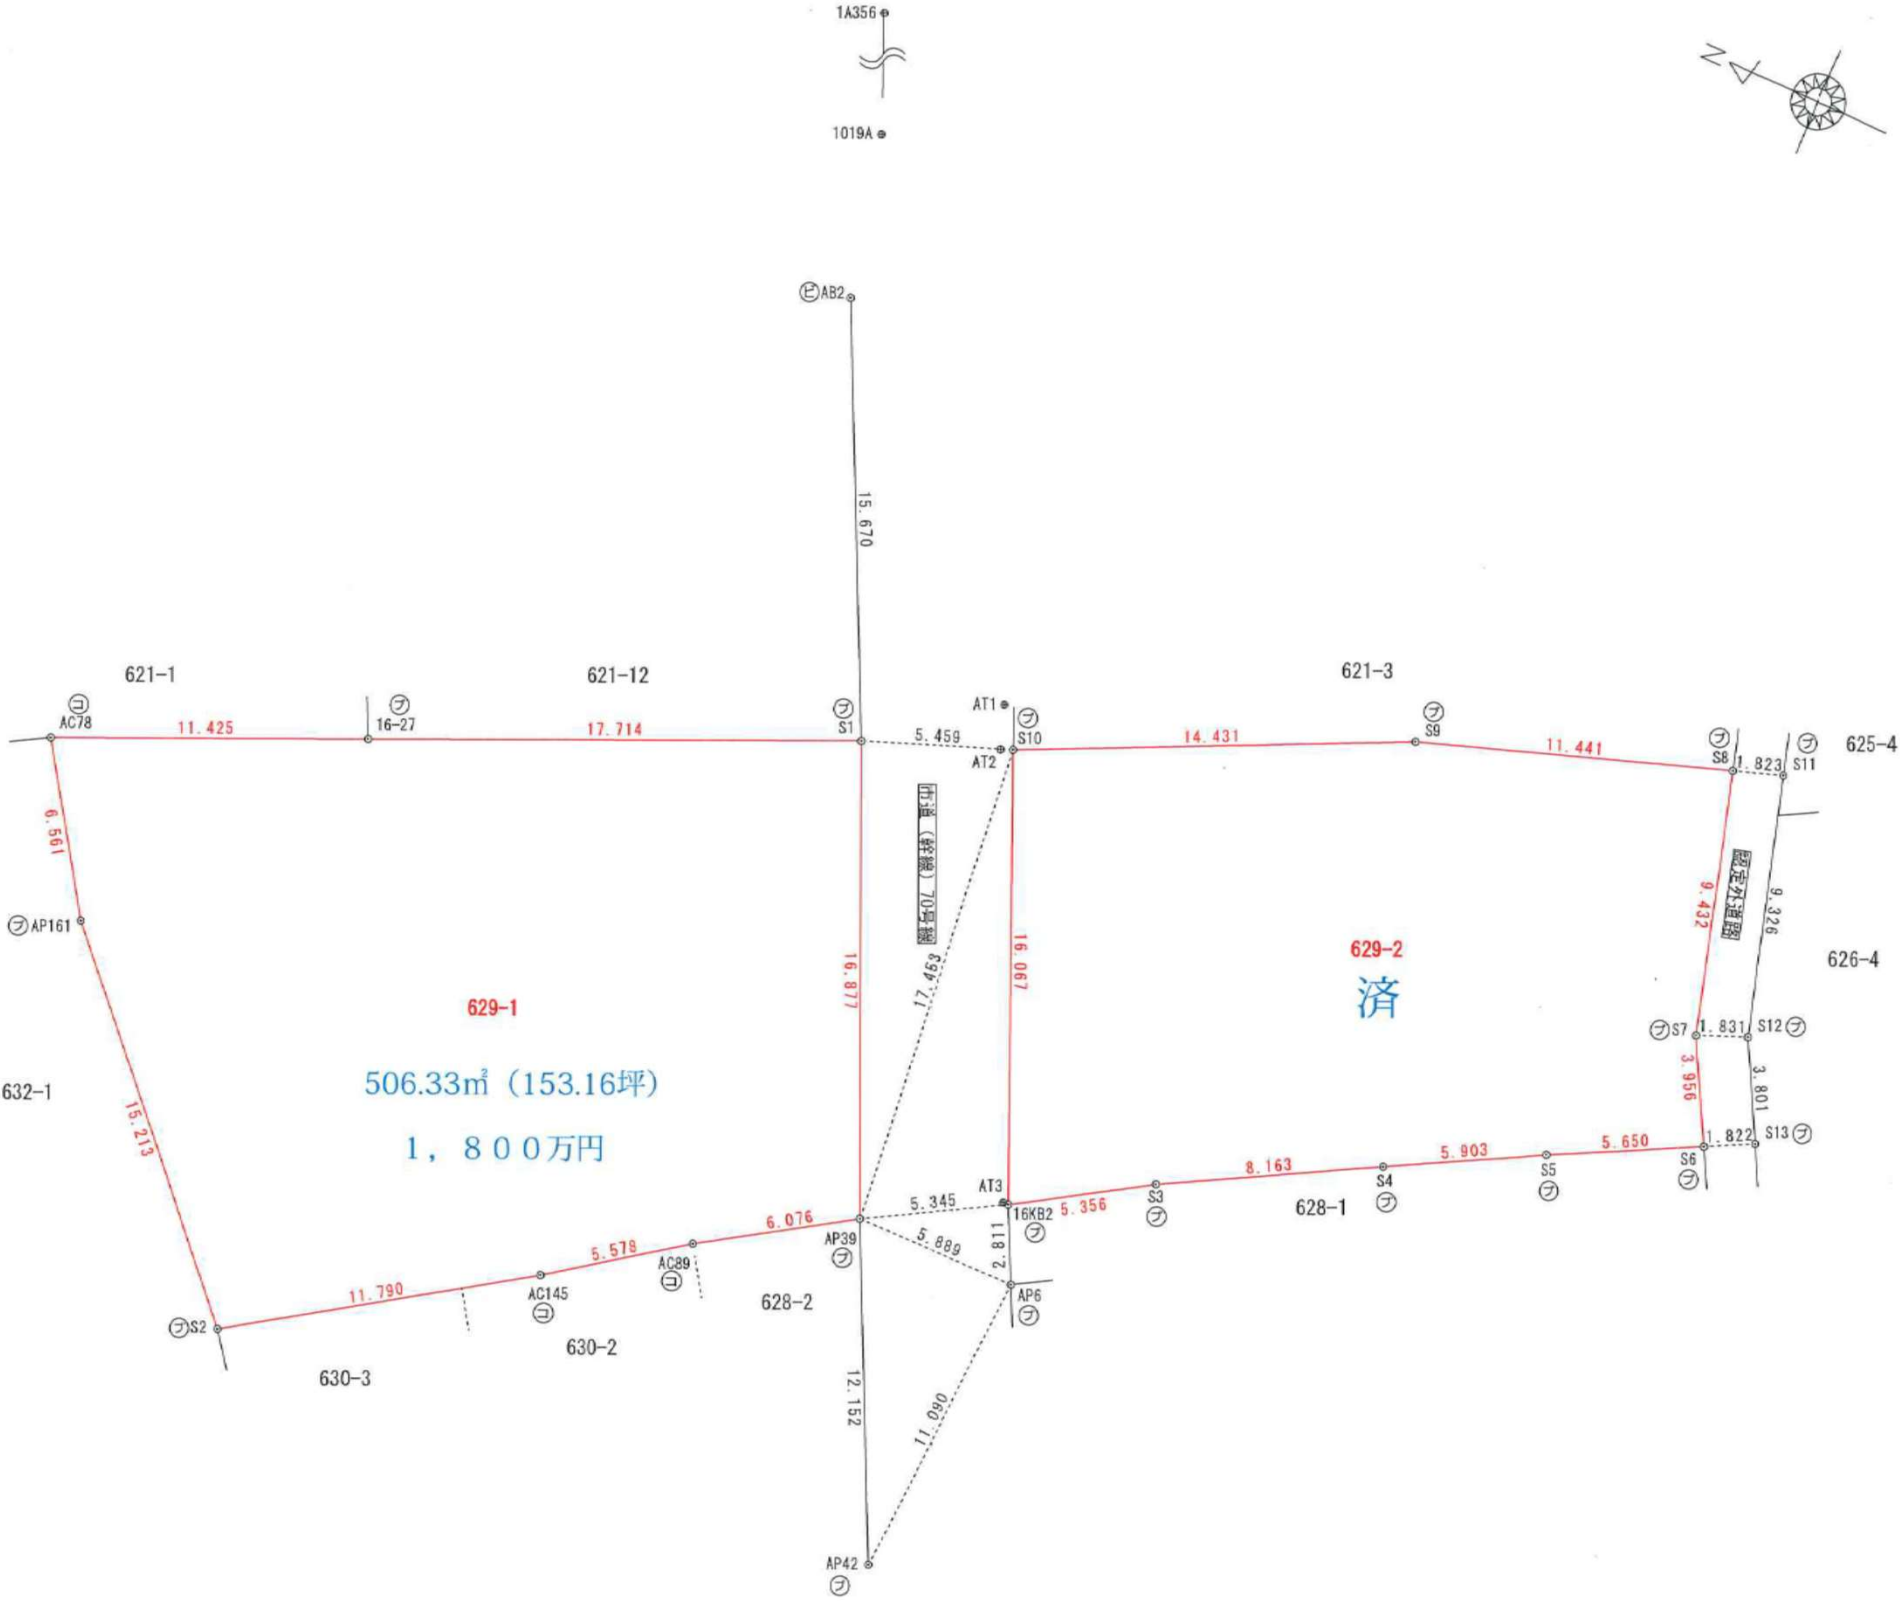

凡 例
計 算 点 (計)